


6 KORTERIGA RIDAELAMU

1. KORRUSE PIAAN

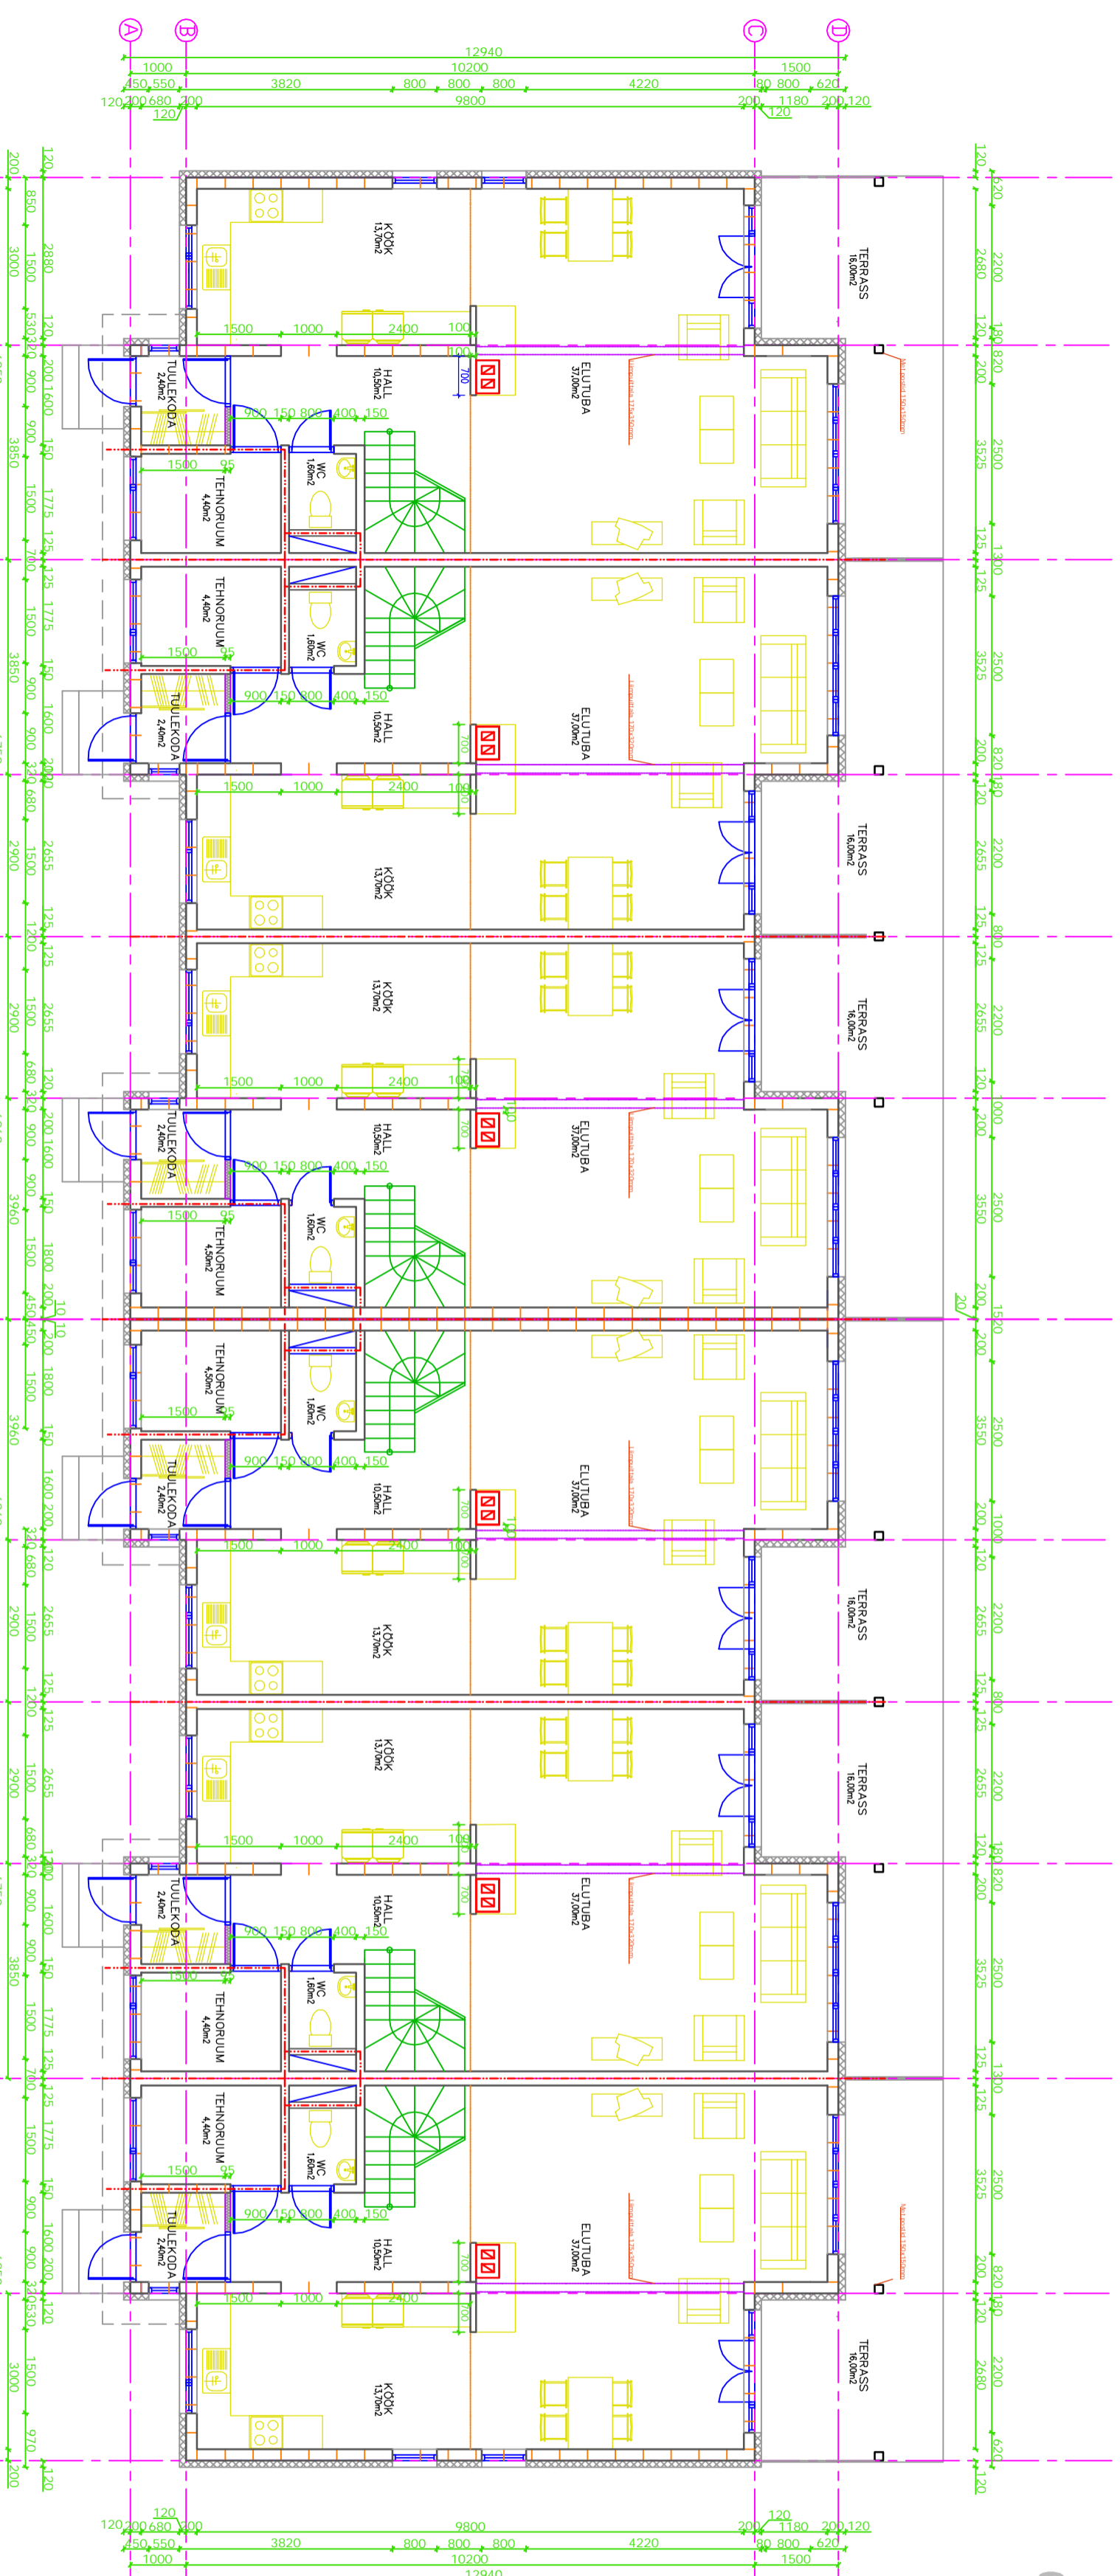

RIIDUKESKONSTRUKTSIOON

1. KORSUS

RAHMINE	SIIS	SIIS
KORRUS	69,6	69,6
ELUURU	37,0	37,0
KOOK	13,7	13,7
HALL	10,5	10,5
VWC	1,6	1,6
TULEKODA	2,4	2,4
TERRASS	4,4	4,4
TERRASS	15,0	15,0
RAHMINEKOGUS	69,6	69,6
KORTER NR. 2	69,6	69,6
ELUURU	37,0	37,0
KOOK	13,7	13,7
HALL	10,5	10,5
VWC	1,6	1,6
TULEKODA	2,4	2,4
TERRASS	4,4	4,4
TERRASS	15,0	15,0
RAHMINEKOGUS	69,6	69,6
KORTER NR. 3	69,6	69,6
ELUURU	37,0	37,0
KOOK	13,7	13,7
HALL	10,5	10,5
VWC	1,6	1,6
TULEKODA	2,4	2,4
TERRASS	4,4	4,4
TERRASS	15,0	15,0
RAHMINEKOGUS	69,6	69,6
KORTER NR. 4	69,6	69,6
ELUURU	37,0	37,0
KOOK	13,7	13,7
HALL	10,5	10,5
VWC	1,6	1,6
TULEKODA	2,4	2,4
TERRASS	4,4	4,4
TERRASS	15,0	15,0
RAHMINEKOGUS	69,6	69,6
KORTER NR. 5	69,6	69,6
ELUURU	37,0	37,0
KOOK	13,7	13,7
HALL	10,5	10,5
VWC	1,6	1,6
TULEKODA	2,4	2,4
TERRASS	4,4	4,4
TERRASS	15,0	15,0
RAHMINEKOGUS	69,6	69,6
KORTER NR. 6	69,6	69,6
ELUURU	37,0	37,0
KOOK	13,7	13,7
HALL	10,5	10,5
VWC	1,6	1,6
TULEKODA	2,4	2,4
TERRASS	4,4	4,4
TERRASS	15,0	15,0
RAHMINEKOGUS	69,6	69,6

T O R R U S E S A L E T U D K E T T E P I D A M U D K O N T R O L L I D

96,0

- TINGMARGID
- TULETÄKKESEKTSIOONI PIIR EI 60
- KERGPLÜKK SEIN
- EPS PLAAT 120mm
- KIPSPLAATSEIN
1. KORSUS
2. KORSUS
3. KORSUS
4. KORSUS

- MARKUSED
1. HOONE +0,000=
 2. VALISTEINAK AVATAJADE ÜBERE JA VAHELAEDE PERIMEETRIS SOOJUSISOLUS MINERAALVILL (m²cm)
 3. KONSTRUKTSIOONIDE TOORID JA SAJMED VT. KONSTRUKTIIVSEST PROJEKTI
 4. SAJASUMERESSE VÕIMALIK PÄIGALDADA VANNI ASEMELE DÜSŠ, VASTAVALT TELLIDA SOOVIDELE.

Taie:	OU AEGNOR	Töö:	HP - 1307
Objekt:	Jätkajaiste tn 2/11hase tn 1, Preetli küla, Rae vald	Stabiilne:	EEBROOKT
Zoon:		Zooni nr:	EP-02
Projektkoost:	Alternatiivne ja Grup AS	Moodustaja:	M 1:100
Objekti arhitekt:	A. TAMM, K. KUJURO	Kaardid:	08/2007
		Muudatus:	22/09/2007